

Ведомость жилых и общественных зданий										
N п/п	Наименование и обозначения	Этажность	Количество		Площадь, м²				Строительный объем, м³	
			зда-ний	квартир	застройки	бсего	площадь квартир	бсего	здания	бсего
1.1	Жилой дом №5. I этап строительства	1,10,16	1	237	3072	3072	14796.88	14796.88	111796	111796
1.2	Жилой дом №5. II этап строительства	10,16	1	317	3545	3545	20475.52	20475.20	111796	111796


Экспликация площадок

Поз.	Наименование	Ед.изм.	Размеры по проекту
A1	Для игр детей дошкольного и младшего школьного возраста (комбинированное покрытие: газон, резиновое бесшовное)	м²	403
A2	Для игр детей дошкольного и младшего школьного возраста (комбинированное покрытие: газон, резиновое бесшовное)	м²	262
B1	Для занятий физкультурой (комбинированное покрытие: газон, резиновое бесшовное)	м²	794
B2	Для занятий физкультурой (комбинированное покрытие: газон, резиновое бесшовное, брусчатка)	м²	779
B3	Для занятий физкультурой- для стритбола (резиновое бесшовное)	м²	126
B4	Для занятий физкультурой-для воркаут (резиновое бесшовное)	м²	68
B1	Для отдыха взрослых (брусчатка)	м²	213
B2	Для отдыха взрослых (брусчатка)	м²	195
Г	Для хозяйственных целей - сушка белья (брусчатка "экопарковка")	м²	134
P1	Гостевые парковки автомобилей для жителей	м/м	назем-103, подзем-174 (в т.ч. 29 для МГН)
P2	Парковки автомобилей для встроенных офисов	м/м	назем-36, (в т.ч. 8 для МГН)
Норма обеспеченности 40 м²/чел. Количество жителей общее- 882 чел.			

Баланс территории

№ п/п	Наименование	I этап		II этап	
		Площадь, м ²	%	Площадь, м ²	%
	Площадь участка общая в границах землеотвода - 23639 м2				
1	Площадь участка в границах проектирования	12159	100	11480	100
2	Площадь застройки, в том числе:	3072	25.3	3545	30.9
	– асфальтобетонные проезды в арках жилого дома	55		55	
3	Площадь тротуаров, дорожек, площадок с брусчатым покрытием	1704	14.0	2260	19.7
4	Площадь проезда, автопарковок с асфальтобетонным покрытием	5327	43.8	2771	24.1
5	Площадь площадок с покрытием из газонной решётки	134	1.1	–	–
6	Площадь площадок с покрытием из резиновой крошки	883	7.3	823	7.2
7	Площадь озеленения	1039	8.5	2081	18.1

038-2019-ПЗУ				
Многоэтажный жилой дом № 5 с нежилыми помещениями по пер. Светлогорскому в г. Красноярске				
Изм.	Кол.	Лист	№ Док.	Подпись
Разработано	Мирошниченко			
ГИП	Ощепков			
И.контр.	Цибкобский			
I и II этап строительства				Стадия
Схема планировочной организации земельного участка. М 1:500				Лист
				Листов
Копировал				Формат А3х3

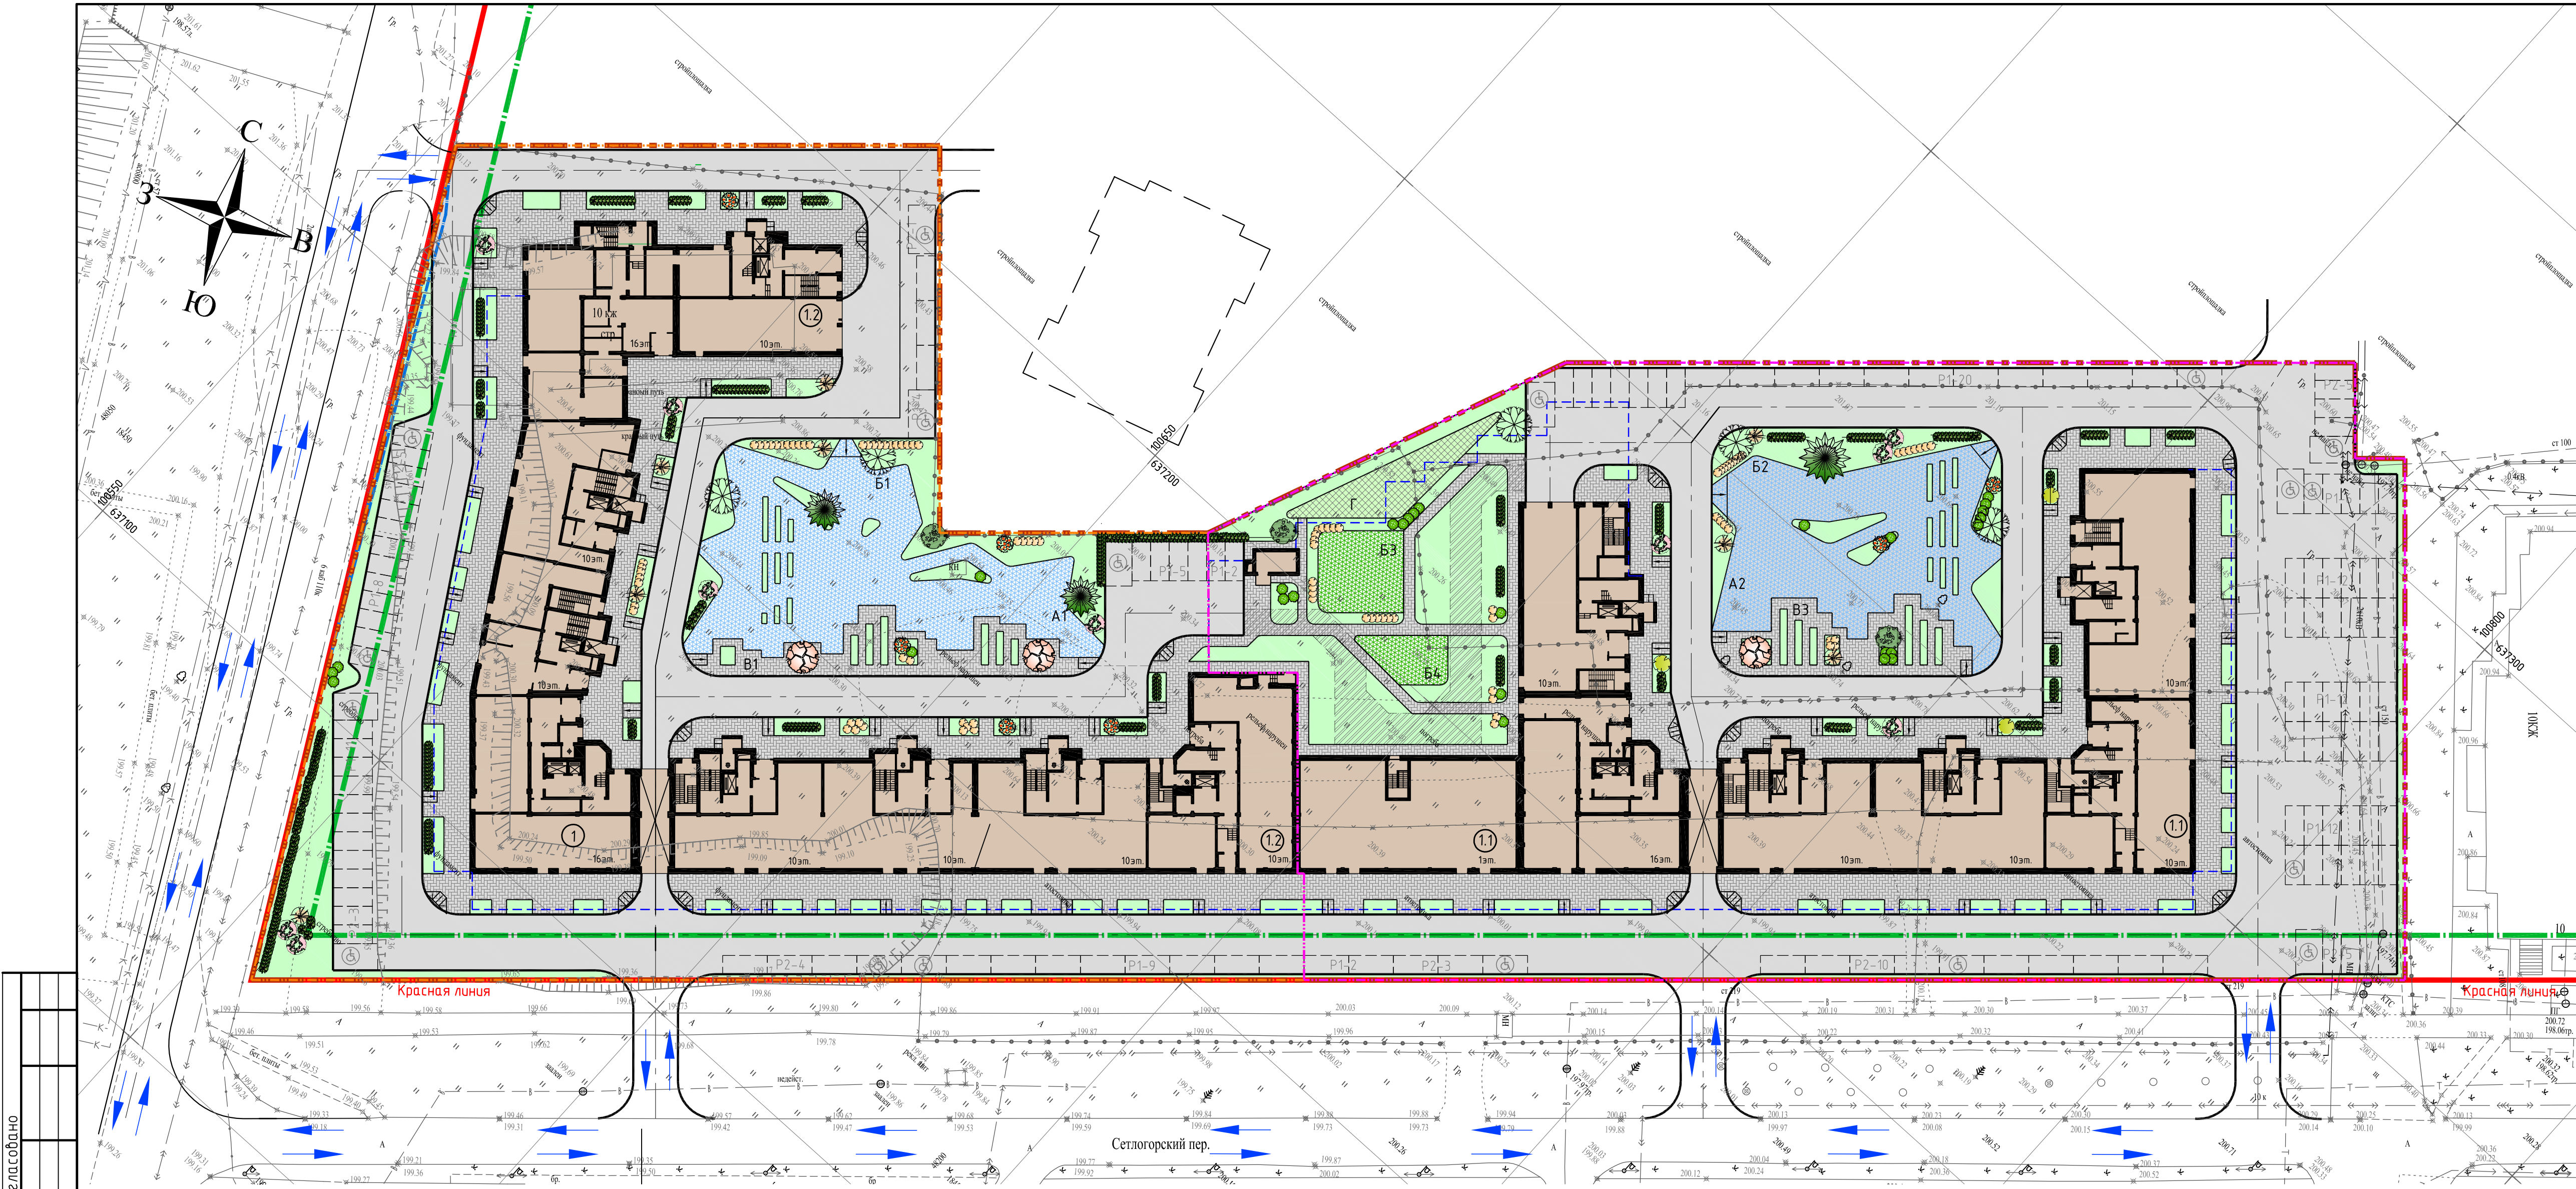

Условные обозначения:

- —

—

—

—

—

—

—

—

—

—

—

—

—

—

—

—

—
- —

—

—

—

—
- —

—

—

—

—
- —

—

—

